

Republique de Côte d'Ivoire

Ministère de l'Economie et des Finances T.F.No: 232177

Direction du Cadastre

Bureau d'ABIDJAN

Section:

No du Plan:


Centre: BINGERVILLE MBATIO BOUAKI
Lot: Parcelle:
Morcellement du TF:
Fusion des TF:
Requisition:
Livre Foncier de: ALOBI
Cédant: ETAT-CI
Demandeur: COMMUNAUTE VILLAGEOISE DE MBATIO BOUAKI




ECHELLE : 1/150000

NOTA: Toute reproduction officielle doit obligatoirement comporter le timbre sec du Service du Cadastre

Contenance: 112 ha 17 a 93 ca

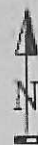

PLAN DELIVRE EXCLUSIVEMENT
POUR UNE DEMANDE D'ARRETE
DE CONCESSION DEFINITIVE
21 DEC 2021
BINGERVILLE, LE
Le Chef du Cadastre

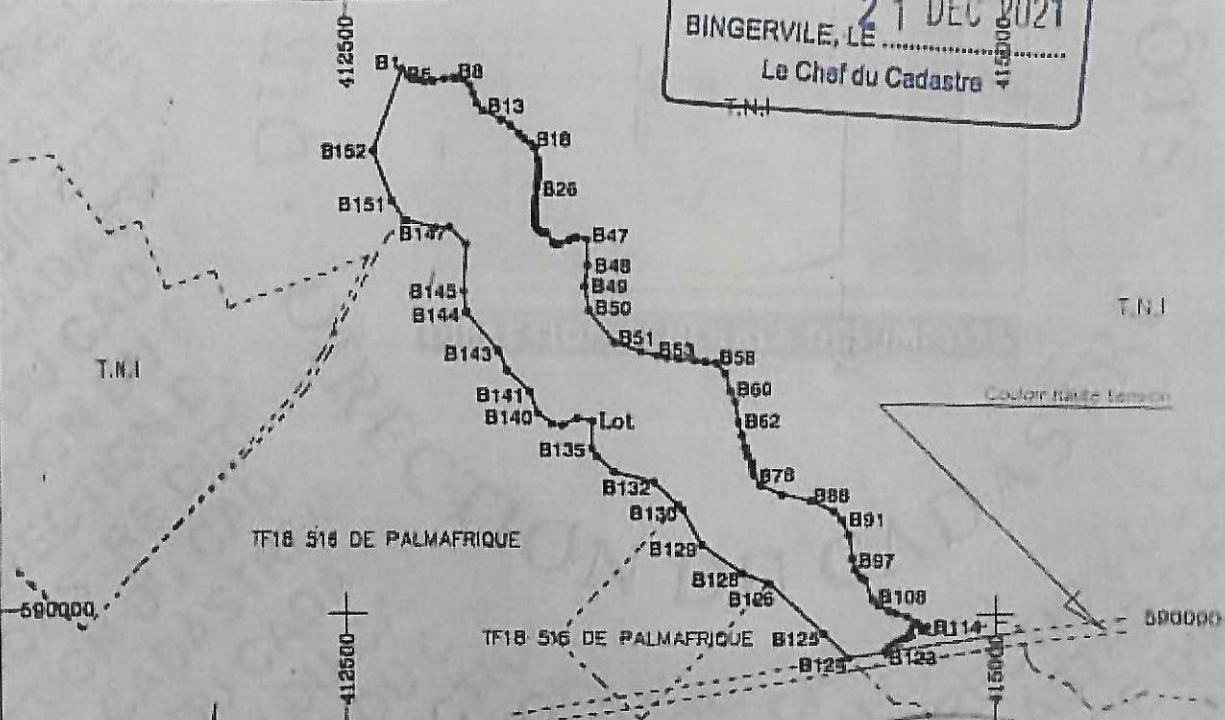

Copie certifiée conforme
Abidjan, le 21 DEC 2021
Le Directeur Adjoint du Cadastre

Koffi Kouame Basile
Ingénieur des Travaux Publics
N° 2131A/07/2000
de Cadastre

ECHELLE : 1/25000

Etat et Exécute par DECCO
07 89 94 44 76
MBOI, le 03 11 2021

COULIBALY LAMINE
GEOMETRE-EXPERT AGREE